## Die technischen Daten: "RUSTICO" Falzziegel

| | | |
|---|---|---|
| Größe: | | ca. 225 x 400 mm. |
| Deckbreite: | min. | ca. 196 mm. |
| | **I.M.** | **ca. 198 mm.** |
| | max. | ca. 200 mm. |
| Decklänge: | min. | ca. 328 mm. |
| | **i.M.** | **ca. 338 mm.** |
| | max. | ca. 348 mm. |
| Ziegelbedarf: | min. | ca. 14,5 Stück / m² |
| | **i.M.** | **ca. 15,0 Stück / m²** |
| | max. | ca. 15,5 Stück / m² |

Regeldachneigungsunterschreitung bei regensicherem Unterdach bis 20° möglich

| | |
|---|---|
| Stückgewicht: | ca. 2,9 kg. |
| Minipack: | 7 Stück |
| Palette: | 280 Stück |

Dachneigung
. mit Unterspannung ≥ 24°
. mit Unterdeckung verschweißt / verklebt ≥ 22°
. mit regensicherem Unterdach ≥ 20°

| First Stk/m | Traglattung 30mm x 50 mm LAF/FAL-Werte in mm | | | | | | | |
|---|---|---|---|---|---|---|---|---|
| | **DN** | **20°** | **25°** | **30°** | **35°** | **40°** | **45°** | **50°** |
| PRU 2,5 Stk/m | **LAF** | 75 | 70 | 65 | 65 | 60 | 60 | 55 |
| | **FAL** | 75 | 70 | 65 | 55 | 50 | 45 | 40 |

**Ortgangausbildung mit Ortgangziegel links mit Ortgangbrett**

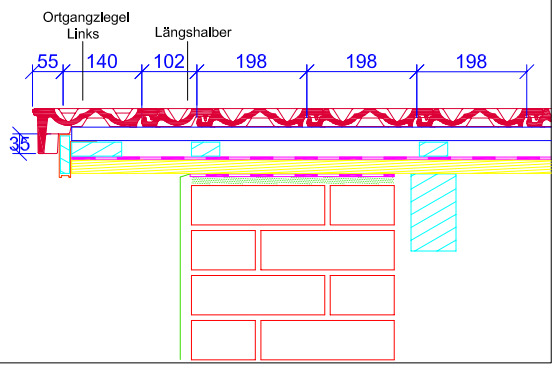


**Ortgangausbildung mit Ortgangziegel rechts mit Ortgangbrett**

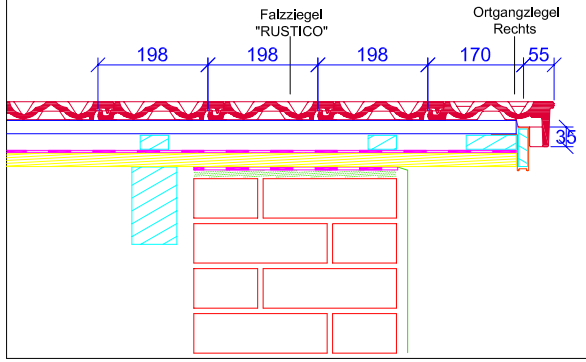


**Sparrenlänge und Lattenabstände:**

**Dachquerschnitt:***

Entlüftung über Lüfterziegel.
LQ ca. 15 cm² / Stück

* Die dargestellte Zeichnung ist nur ein Konstruktionsbeispiel.

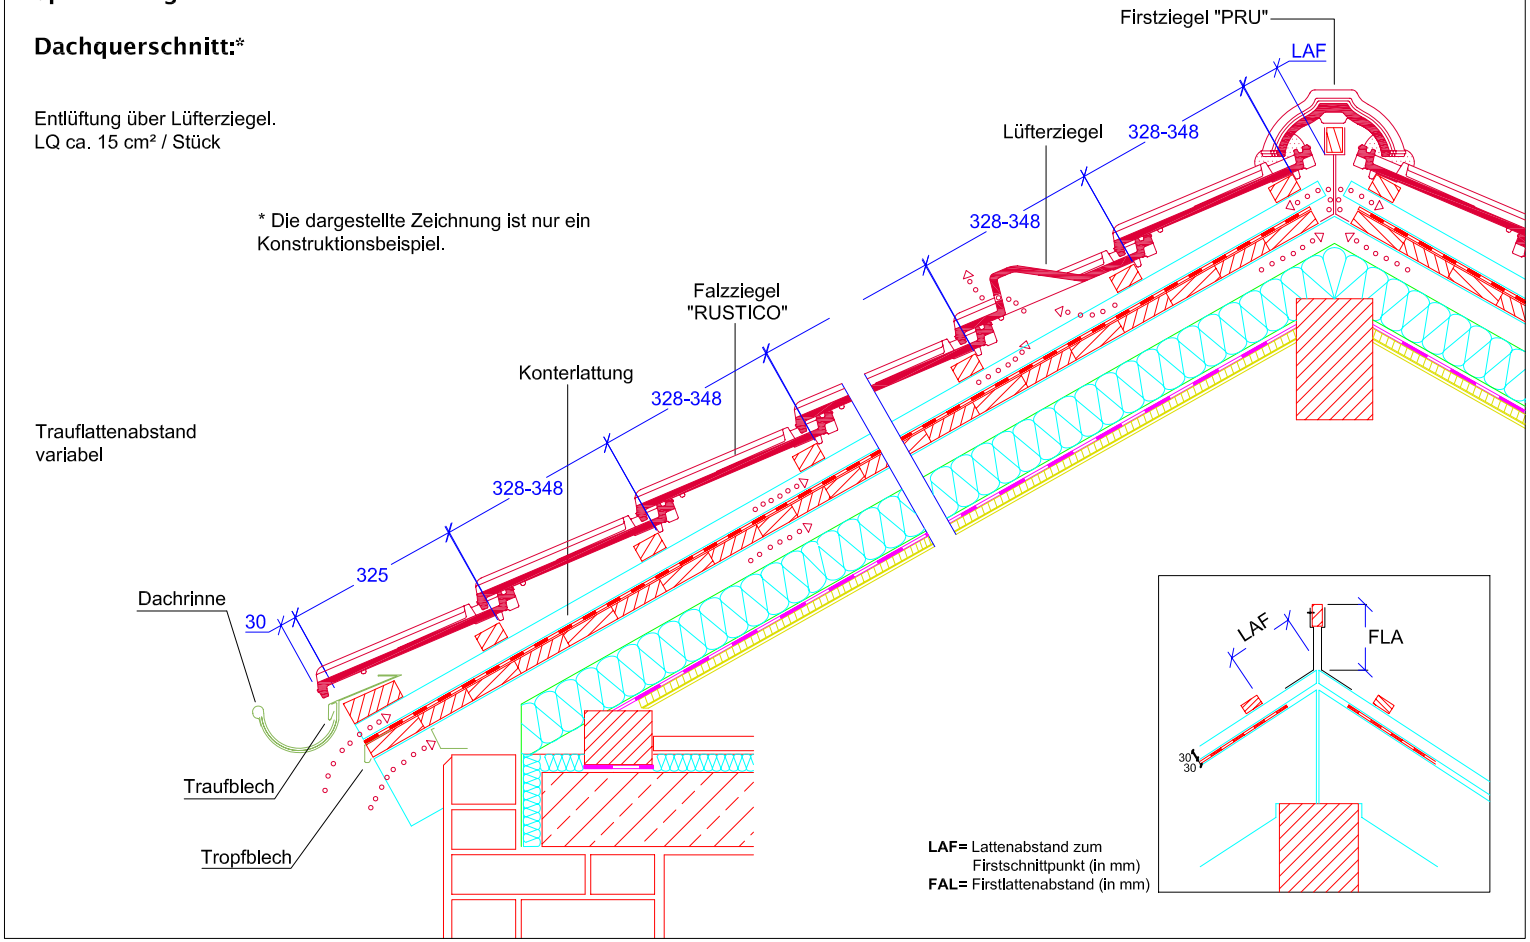


**LAF=** Lattenabstand zum Firstschnittpunkt (in mm)
**FAL=** Firstlattenabstand (in mm)

Harun / AWT / AUT